


Grundrisse

ohne Maßstab

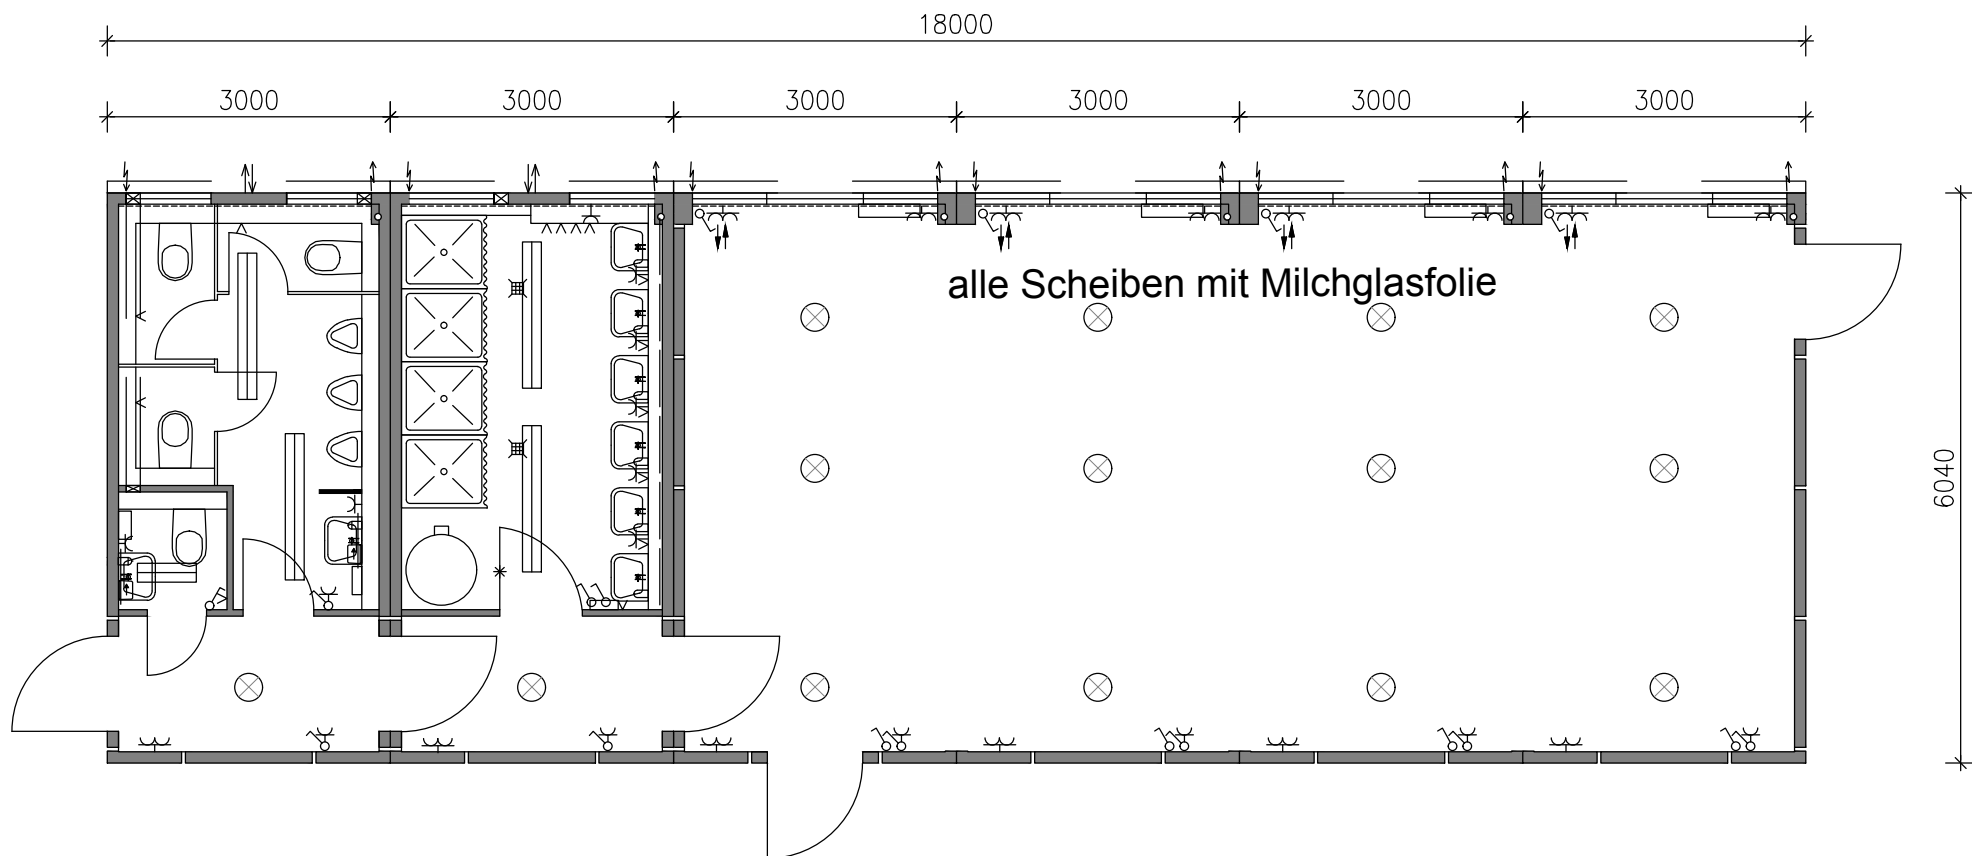

Kundendaten:

Kunde: MAGNA Powertrain Germany GmbH
Bauvorhaben: Umkleide
Ansprechpartner: Herr René Schütze
Strasse: Zaascher Straße 12
Land/PLZ/Ort: 06809 Sandersdorf-Brehna
Projekt-Nr.: 19-62415

Projektdaten:

System: 2500/3000 PLUS Datum: 19.03.2019
Angebots-Nr.: 19-62415 Sachbearbeiter: René Schulz

-	-	-	-
Index	Datum	gez.	Änderung

KLEUSBERG 

KLEUSBERG GmbH & Co. KG
Industriestraße 1, D-06184 Kabelsketal-Gröbers

Tel. +49 (0) 345 5753-111 Fax +49 (0) 345 5753-145
E-Mail: schulz@kleusberg.de