No guarantee - representation differs slightly from the current physical layout

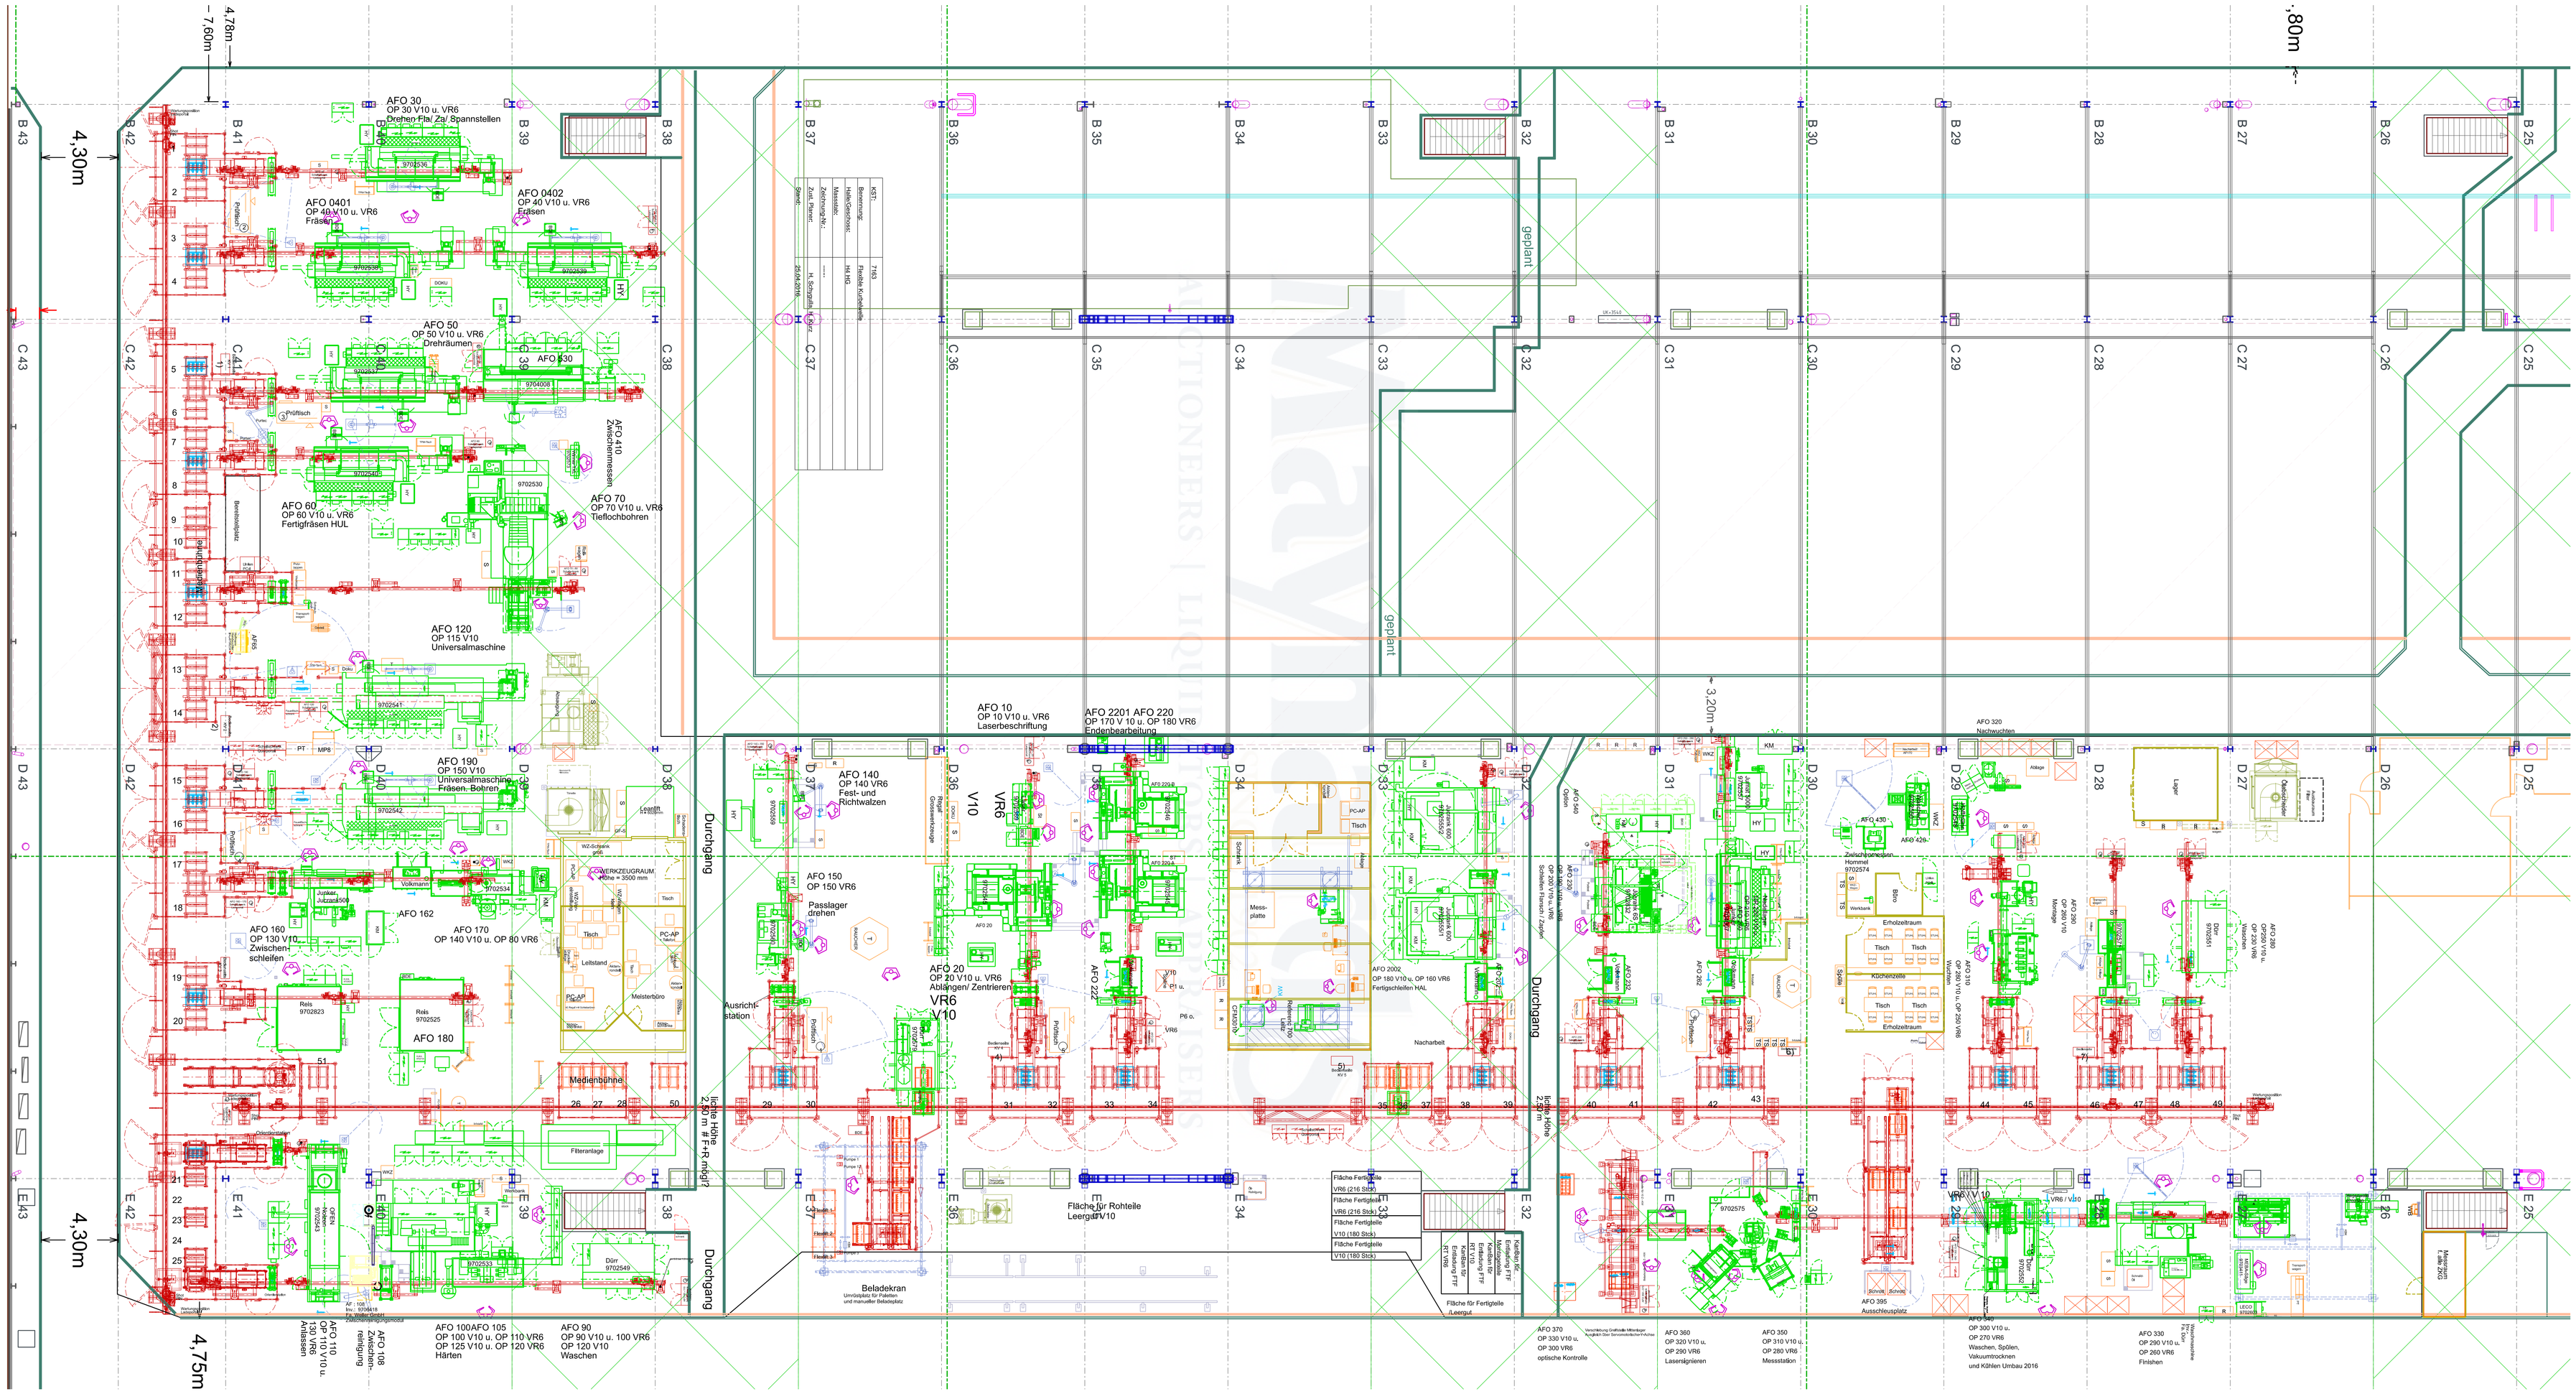
AFO 30
OP 30 V10 u. VR6
Drehen Fla/ Za/ Spannstellen
AFO 0401
OP 40 V10 u. VR6
Fräsen
AFO 0402
OP 40 V10 u. VR6
Fräsen
AFO 50
OP 50 V10 u. VR6
Drehräumen
AFO 60
OP 60 V10 u. VR6
Fertigfräsen HUL
AFO 410
Zwischenmessen
AFO 70
OP 70 V10 u. VR6
Tiefloochbohren
AFO 120
OP 115 V10
Universalmaschine
AFO 190
OP 150 V10
Universalmaschine
Fräsen, Bohren
AFO 160
OP 130 V10
Zwischen-
schleifen
AFO 162
AFO 170
OP 140 V10 u. OP 80 VR6
AFO 180
Medienbühne
Filteranlage
Durchgang
AFO 10
OP 10 V10 u. VR6
Laserbeschriftung
AFO 2201 AFO 220
OP 170 V 10 u. OP 180 VR6
Endbearbeitung
AFO 140
OP 140 VR6
Fest- und
Richtwalzen
AFO 150
OP 150 VR6
Passlager
drehen
AFO 20
OP 20 V10 u. VR6
Ablagen/ Zentrieren
Ausrich-
station
AFO 2002
OP 180 V10 u. OP 160 VR6
Fertigschleifen HAL
Nacharbeit
Messplatte
Beladekran
Unvorbereitete Paletten
und manueller Beladeplatz
Fläche für Rohteile
Leergut
Fläche für Fertigteile
Leergut
AFO 100AFO 105
OP 100 V10 u. OP 110 VR6
OP 125 V10 u. OP 120 VR6
Härten
AFO 90
OP 90 V10 u. 100 VR6
OP 120 V10
Waschen
AFO 370
OP 330 V10 u.
OP 300 VR6
optische Kontrolle
AFO 360
OP 320 V10 u.
OP 290 VR6
Lasersignieren
AFO 350
OP 310 V10 u.
OP 280 VR6
Messstation
AFO 395
Ausschleusplatz
AFO 330
OP 290 V10 u.
OP 260 VR6
Finishen
Erholzeitraum
Kochzeitzelle
Lager
Büro
Werkbank
Tisch
Leitstand
Meisterbüro
WERKZEUGRAUM
Höhe = 3500 mm
Reis
9702525
Reis
9702823
Jupiter
Volkmann
Prüftisch
Bereitstellplatz
Bereitstellplatz
Lichte Höhe
2,50 m # F+R möglich
Lichte Höhe
2,30 m
4,30m
4,30m
4,75m
7,60m
4,78m
,80m
3,20m
geplant
geplant
Fläche Fertigteile
VR6 (216 Stck)
Fläche Fertigteile
VR6 (216 Stck)
Fläche Fertigteile
V10 (180 Stck)
Fläche Fertigteile
V10 (180 Stck)
Fläche für Fertigteile
Leergut
Entladeplatz FTF
Materialzufuhr
Entladung FTF
Materialzufuhr
Entladung FTF
Materialzufuhr
Entladung FTF
Messraum
Lufts.ZKG
Messraum
Lufts.ZKG
Durchgang
Durchgang
Lichte Höhe
2,30 m
Lichte Höhe
2,30 m
Lichte Höhe
2,30 m