
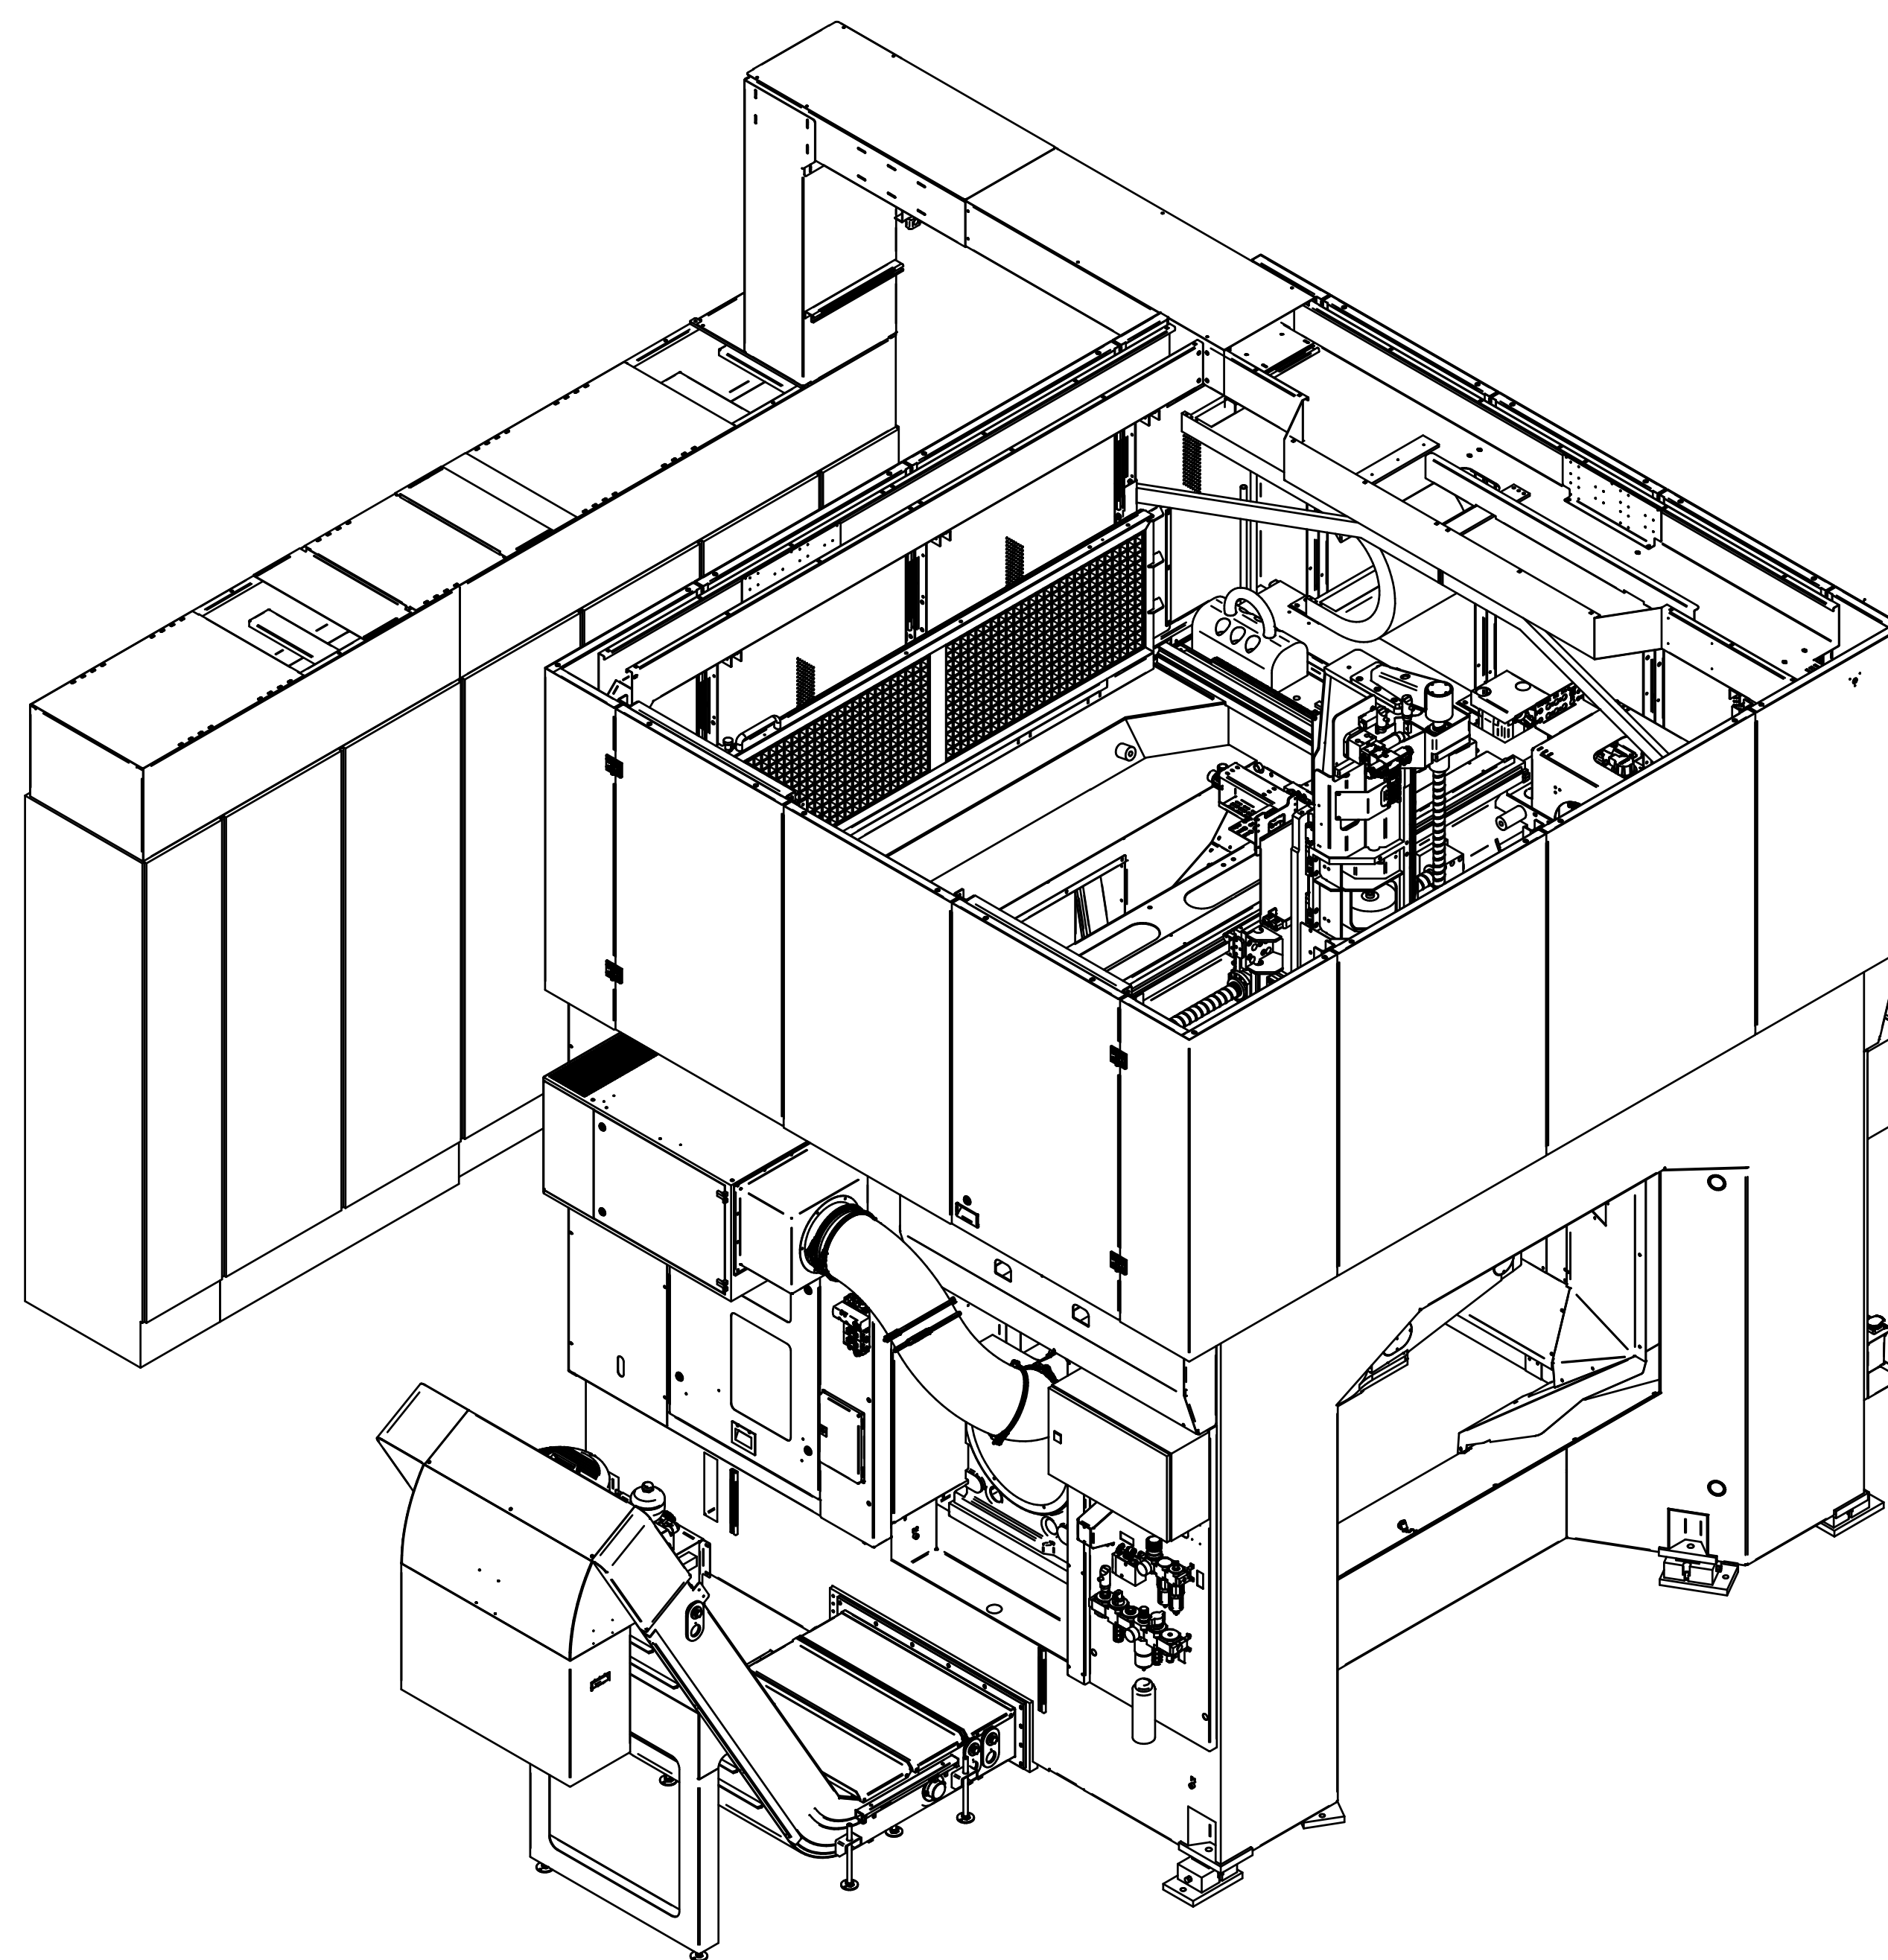
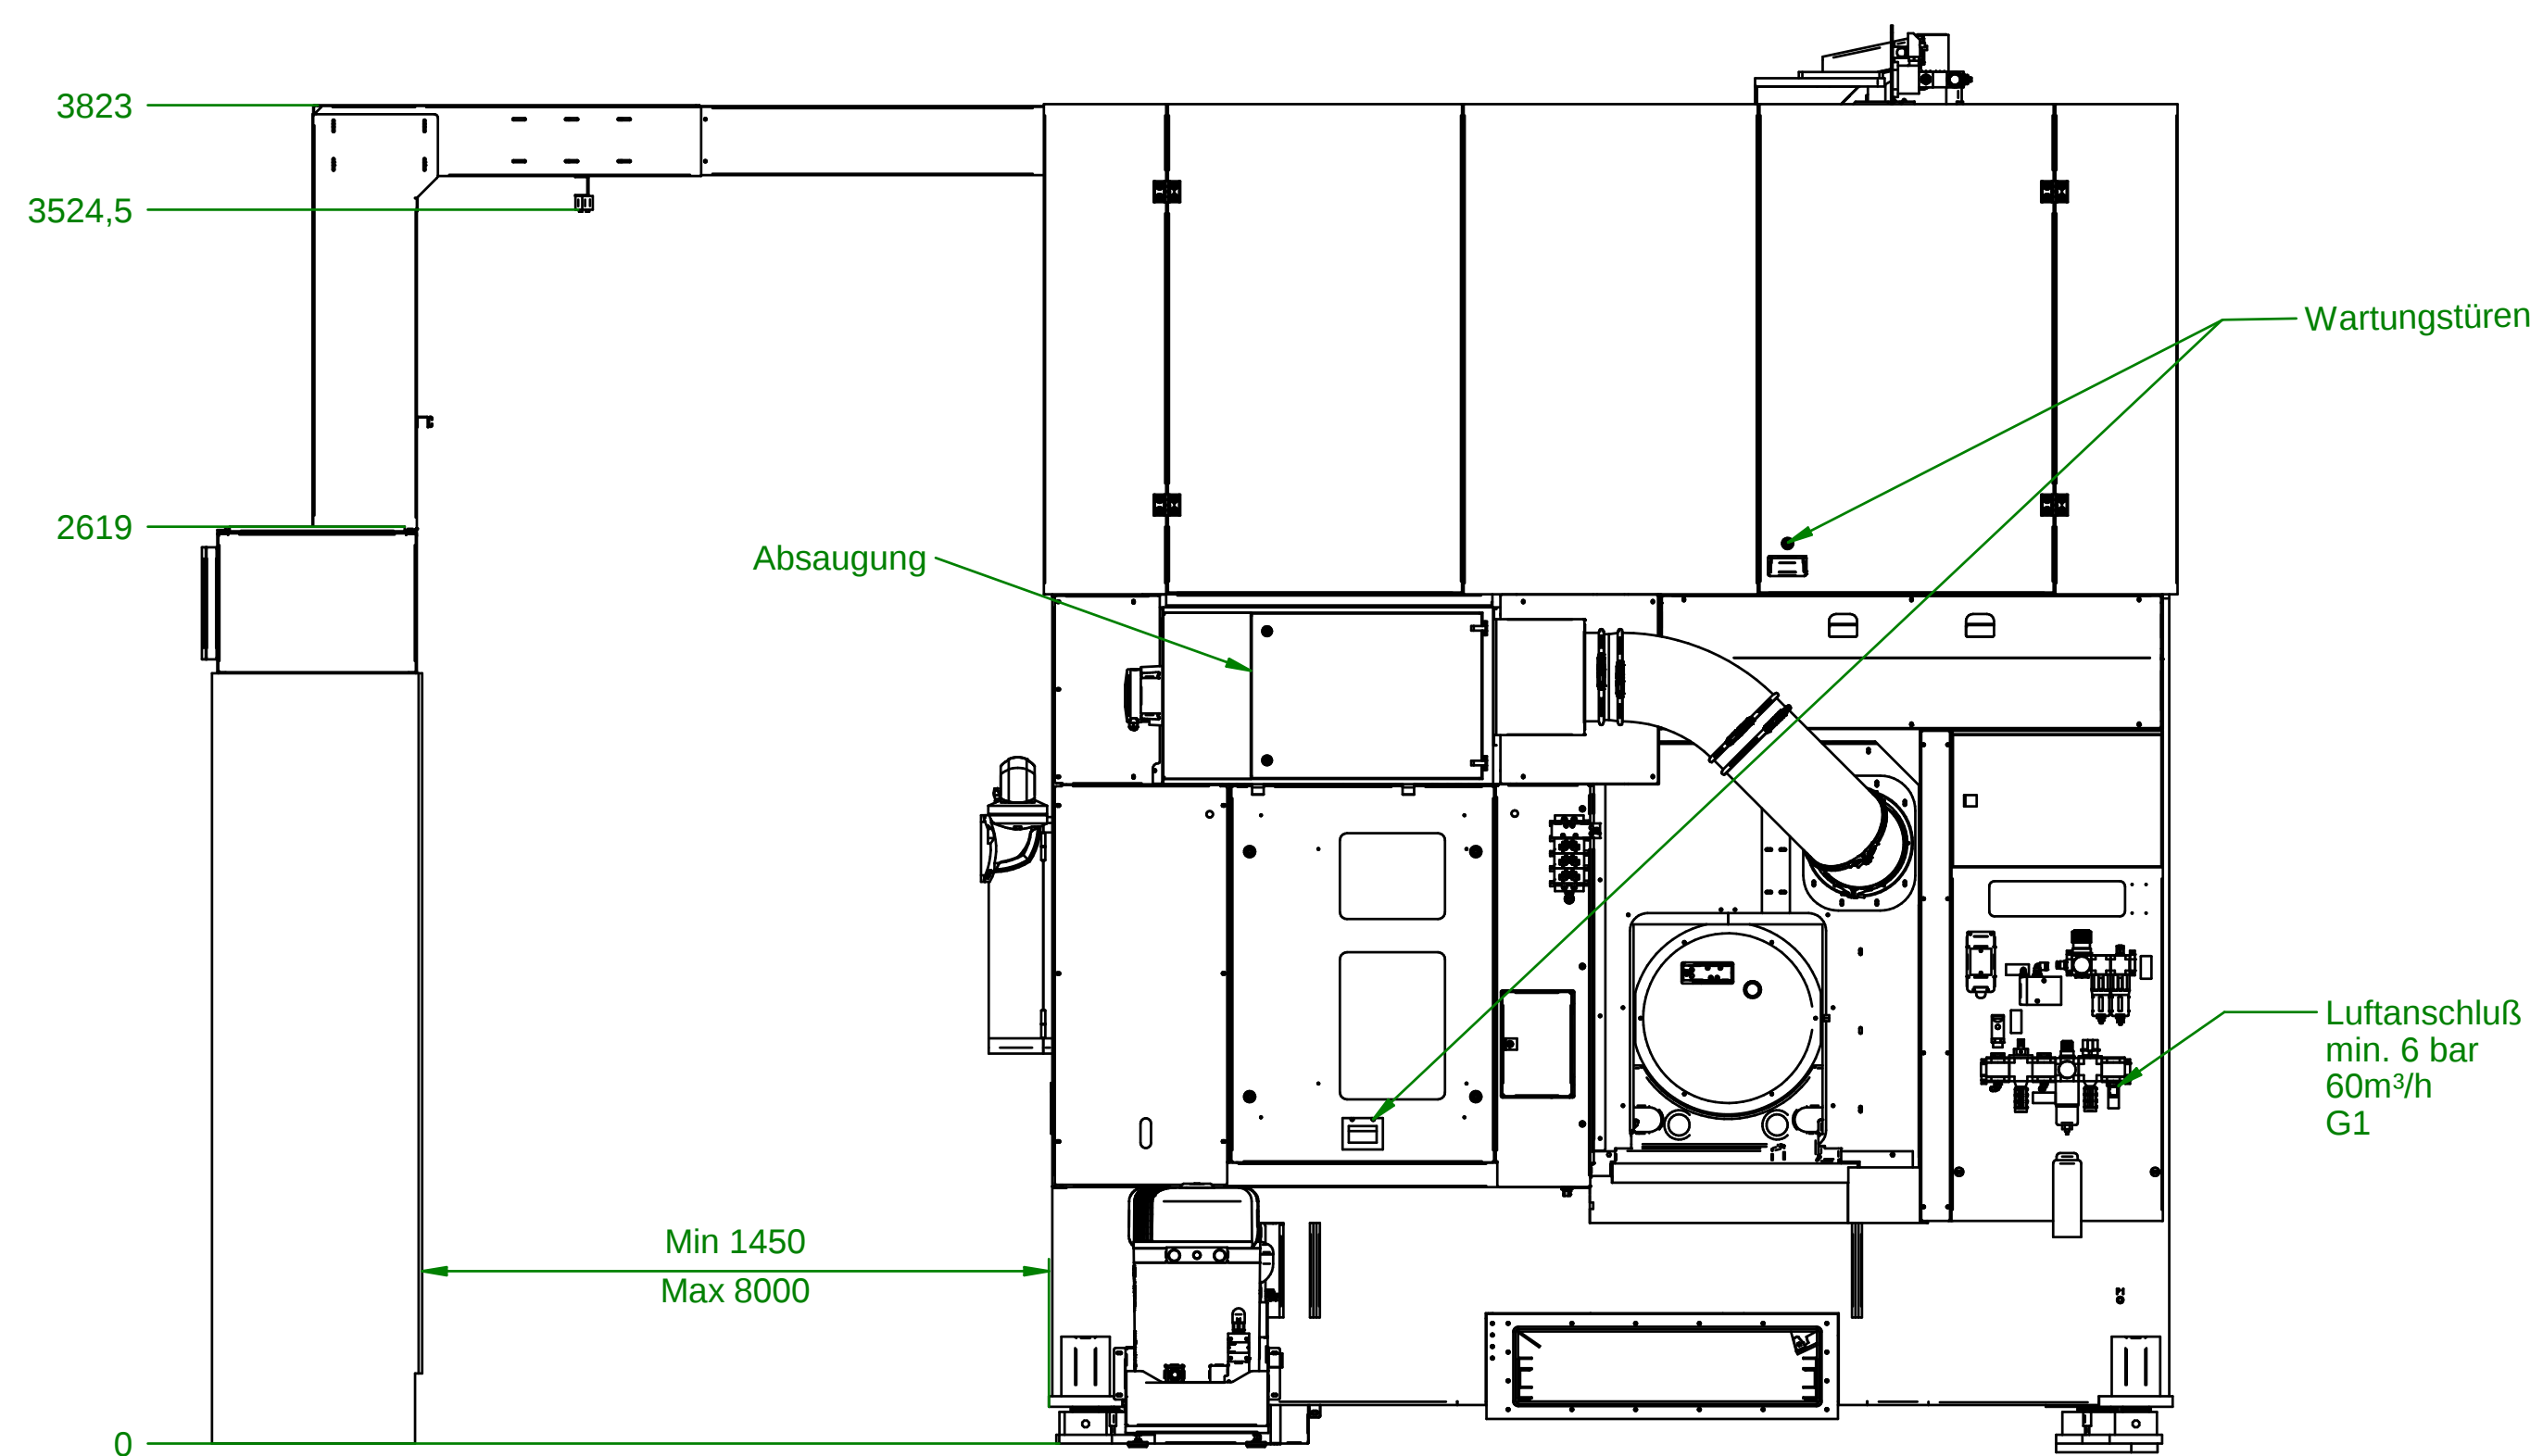



$$\sqrt{Rz\ 25} \quad \left(\sqrt{Rz\ 6,3} \right)$$

	August Wenzler GmbH Matschenbacher Eichenschwain 4 78549 Spapingen	Memo ohne Tagebuchangabe nach dem 1. Juli oder Datum	Overheute nach DM 24.08. Rechnung Nr.	Maßstab 1:20	Position	Menge
				Werkstoff: Rohrelement:		
		Erstellt: Datum Name Geyr 04.04.2018 TS		VKM 1		
Zust.	Anordnen	Datum	Name	Eugenzer	geändert am 05.04.2018 ———> Brückendatum 04.04.2018)	B S

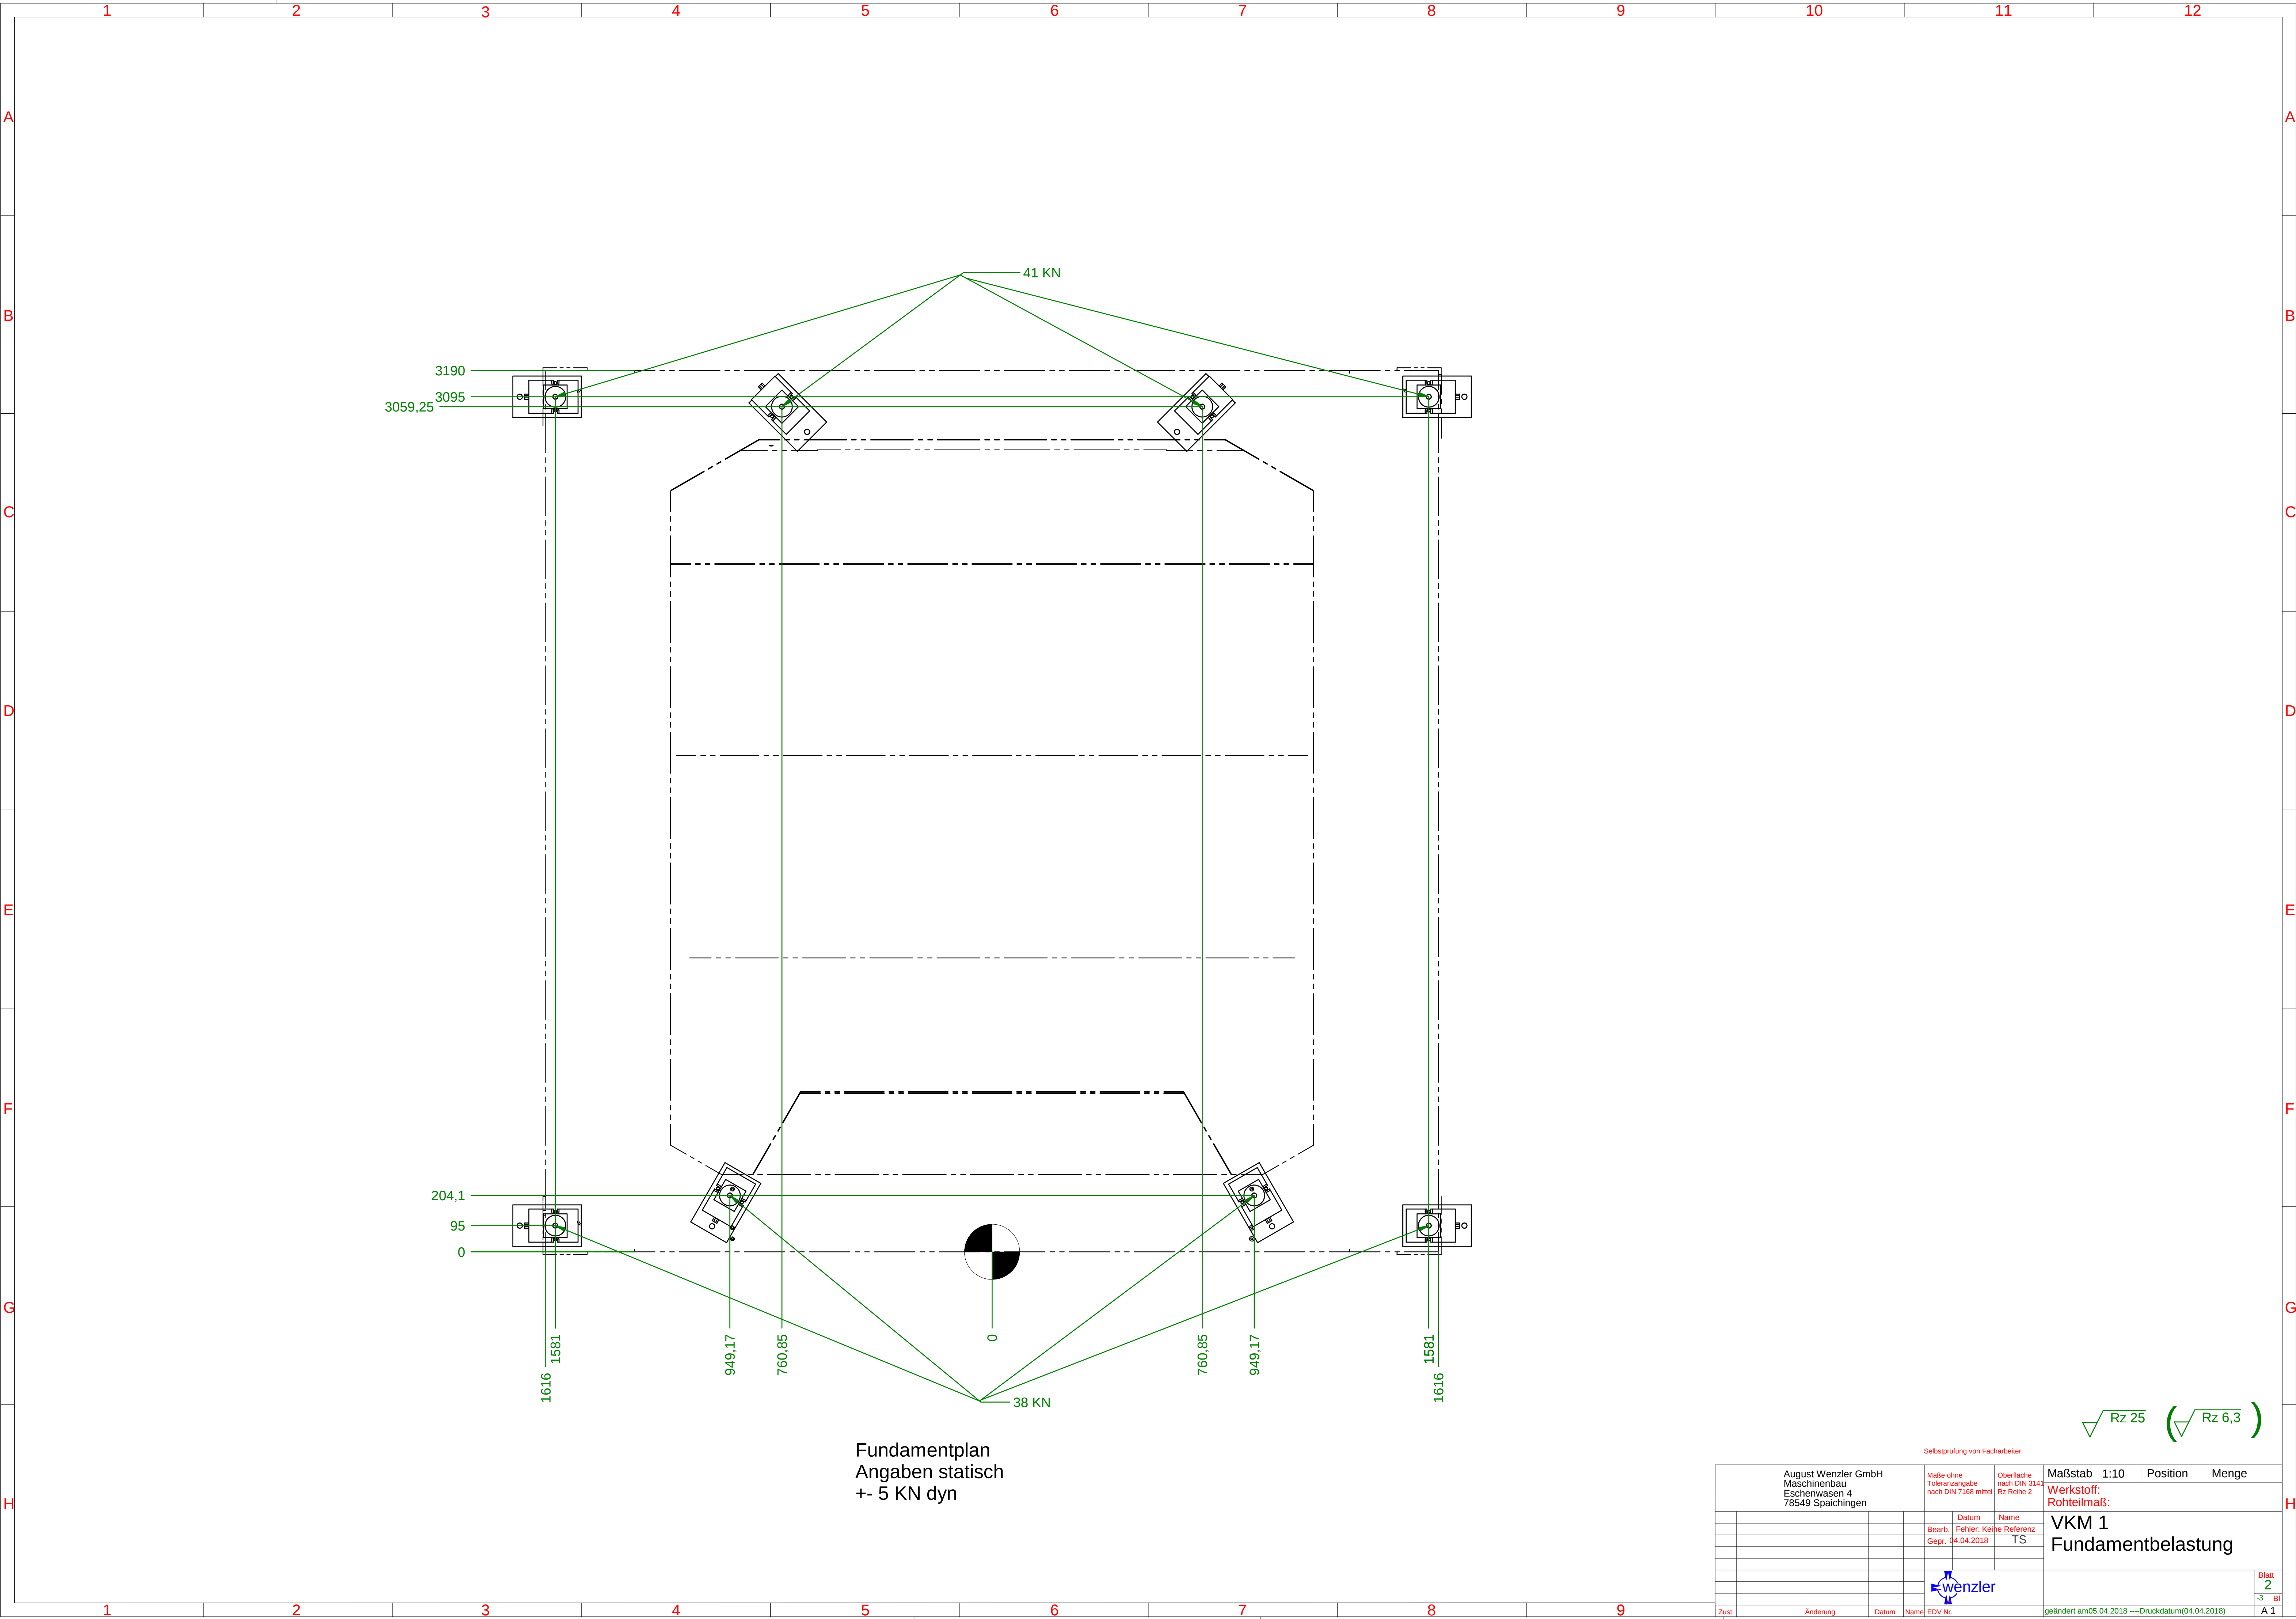

Fundamentplan
Angaben statisch
+- 5 KN dyn

Rz 25 (Rz 6,3)

August Wenzler GmbH Maschinenbau Eschenwasen 4 78549 Spaichingen				Maße ohne Toleranzangabe nach DIN 7160 mittel	Oberfläche nach DIN 3147 Rz Reihe 2	Maßstab 1:10	Position	Menge
						Werkstoff: Rohteilmaß:		
						VKM 1 Fundamentbelastung		
						Blatt 2		
						-3 BI A 1		
Zust.	Änderung	Datum	Name	EDV Nr.	geändert am	05.04.2018	Druckdatum	(04.04.2018)

